

A
B
C
D
E
F

A
B
C
D
E
F

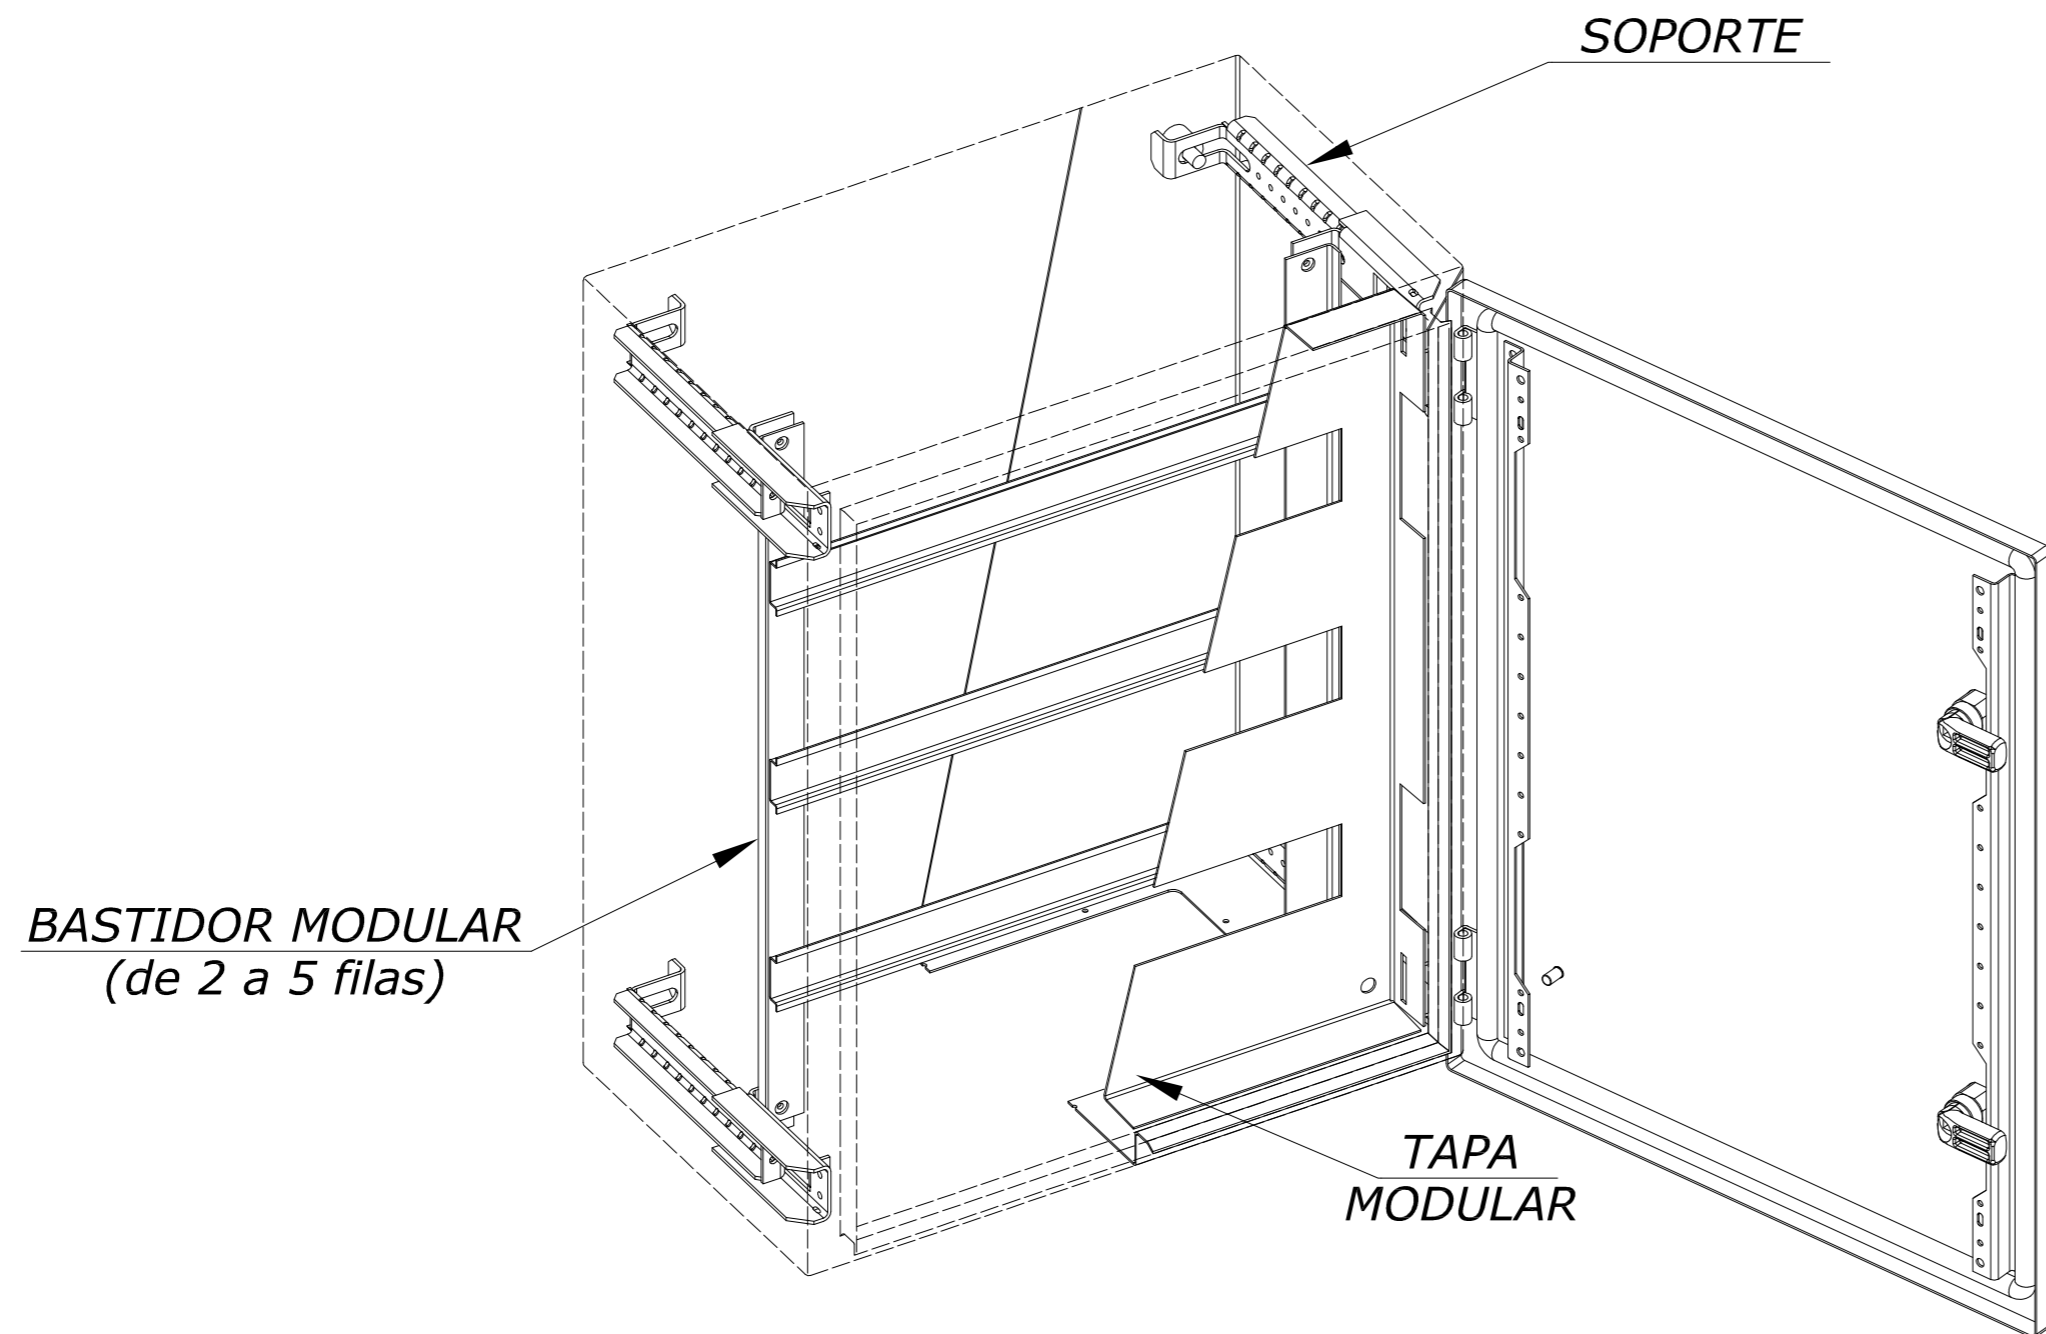
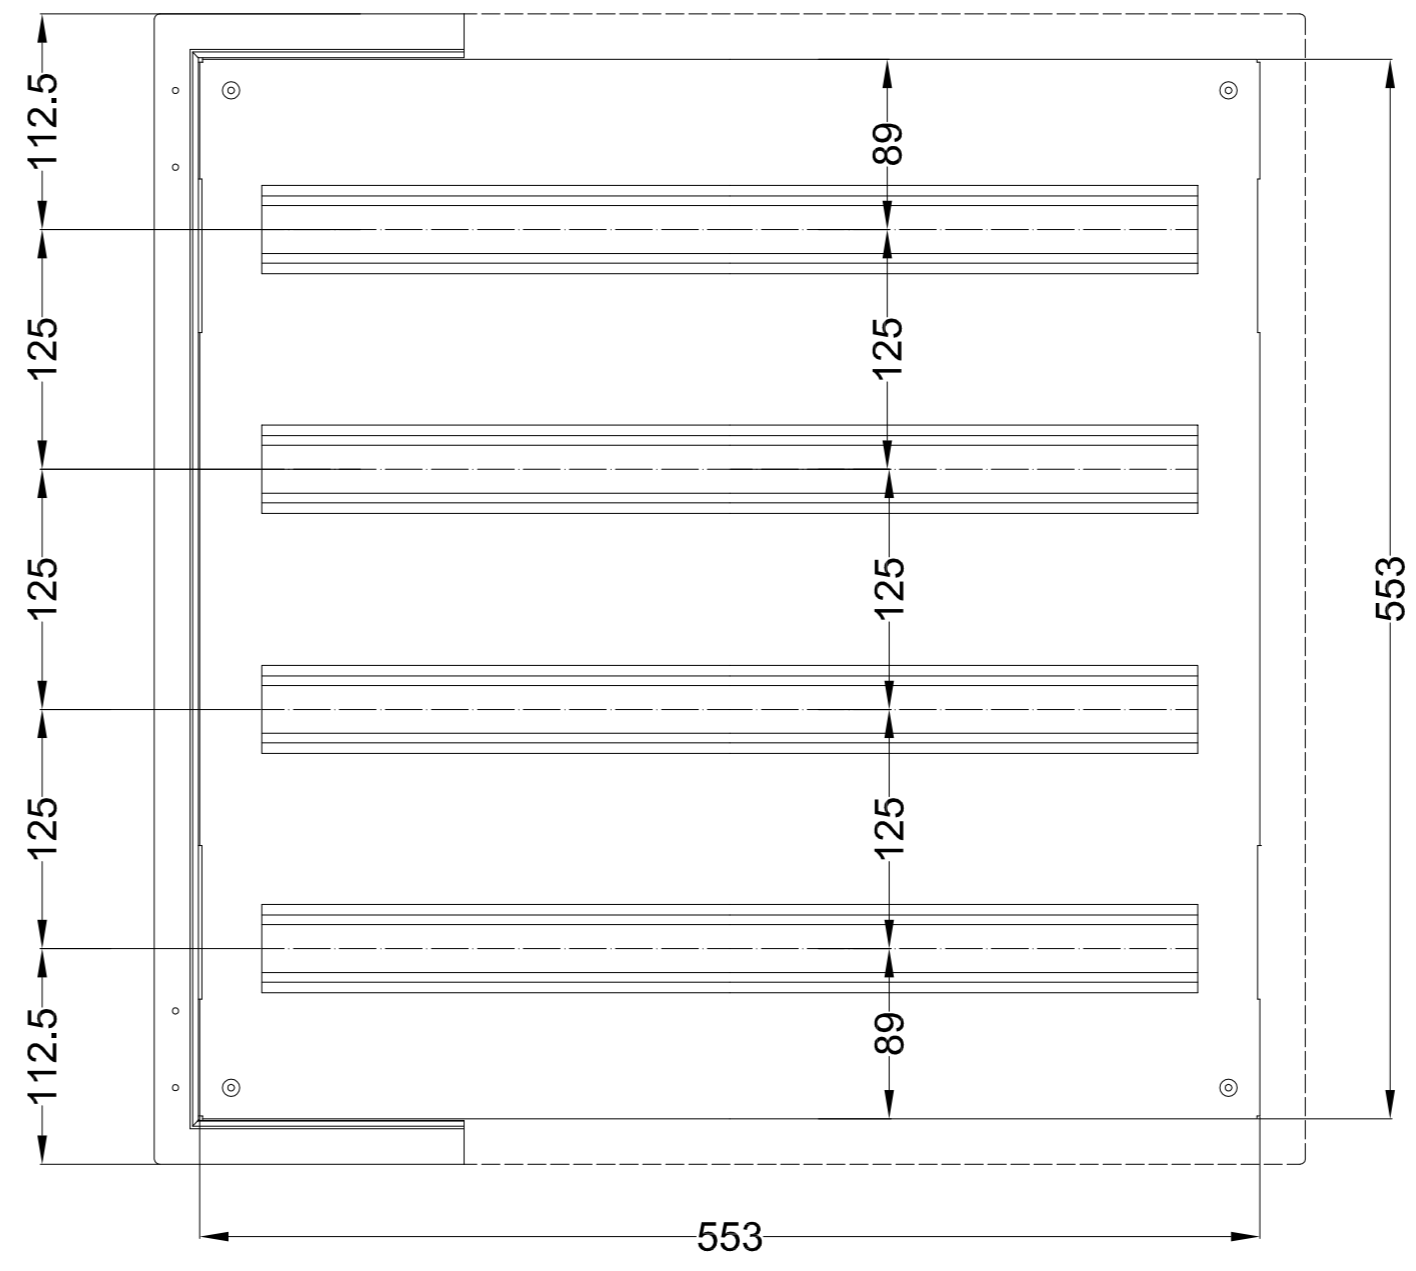
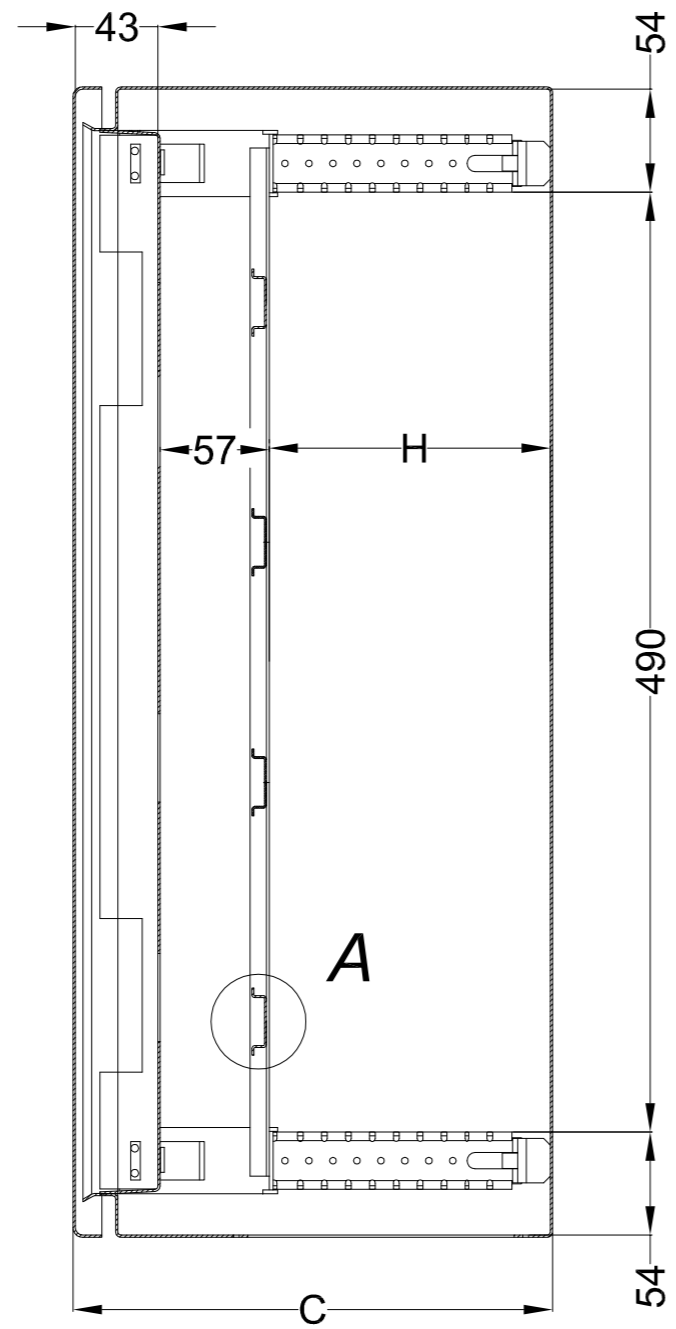
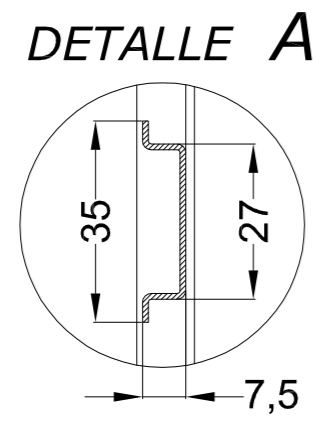



TABLA CHASIS				PROFUNDIDAD ARMARIOS	
REFERENCIA	FILAS x Nº MOD	TOTAL MODULOS	ARMARIO	C	H
CH6060/1520	4x26	104	GN606020	150	45
			GN606020	200	95
CH6060/2530	4x26	104	GN606025	250	145
			GN606030	300	195

MODIFICADO / MODIFIED	NOMBRE / NAME	FECHA / DATE	Nº EDIC. / MODIF.	DESCRIPCION DEL CAMBIO / CHANGE DESCRIPTION	PROYECTO / PROJECT
FIRMA / SIGNATURE	C. VICENTE	25/04/2016		DESCRIPCION / DESCRIPTION	ARGENTA
APROBADO / CHECKED	J.P. VERA	25/04/2016		CH6060/1520 CH6060/2530	SUSTITUYE / REPLACES
DIBUJADO / DRAWN					
		HOJA 1 DE 1 / SHEET 1 OF 1	TOLERANCIAS GENERALES / GENERAL TOLERANCES	CODIGO DE PLANO / DRAWING CODE	EDICION / EDITION Nº 1
www.ide.es		A2 1:1	EN 22768-mK	500.06.161	

Queda terminantemente prohibida la reproducción o divulgación, total o parcial, de este plano sin previa autorización por escrito de I División Eléctrica S.A.
Total or partial reproduction or disclosure of this document is strictly forbidden without the prior written approval of I División Eléctrica S.A.