

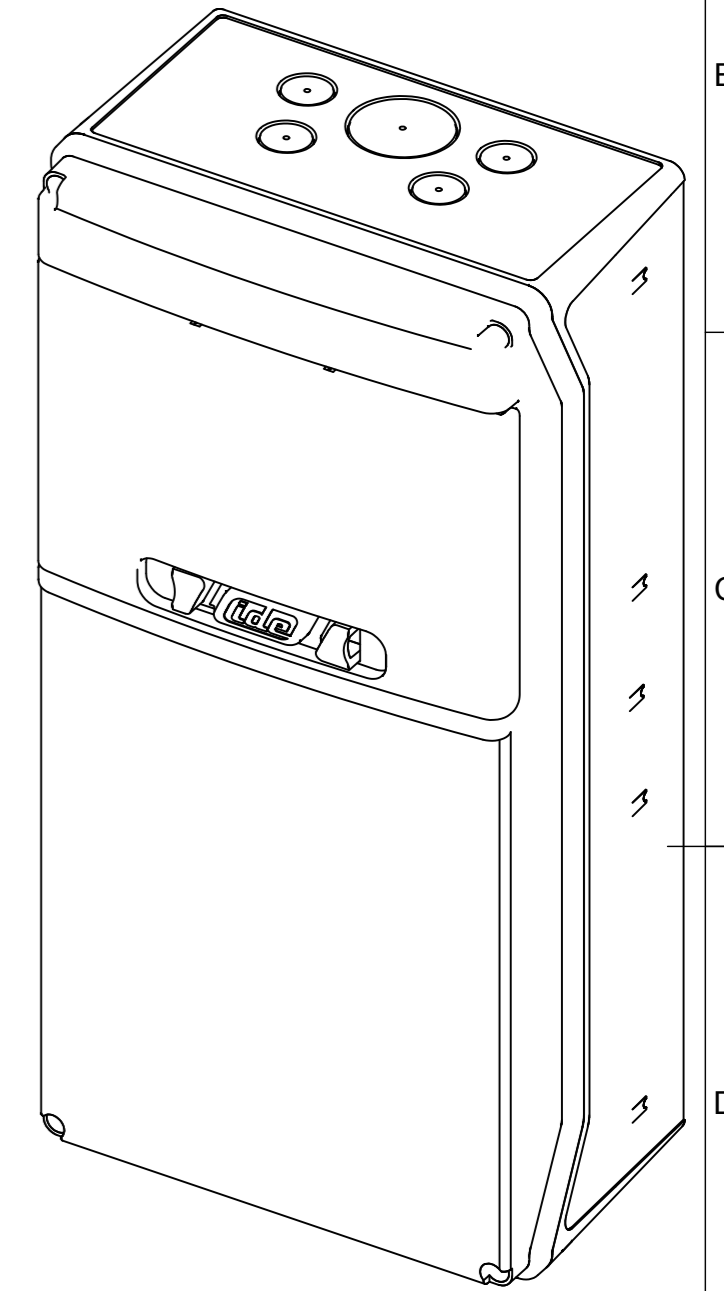
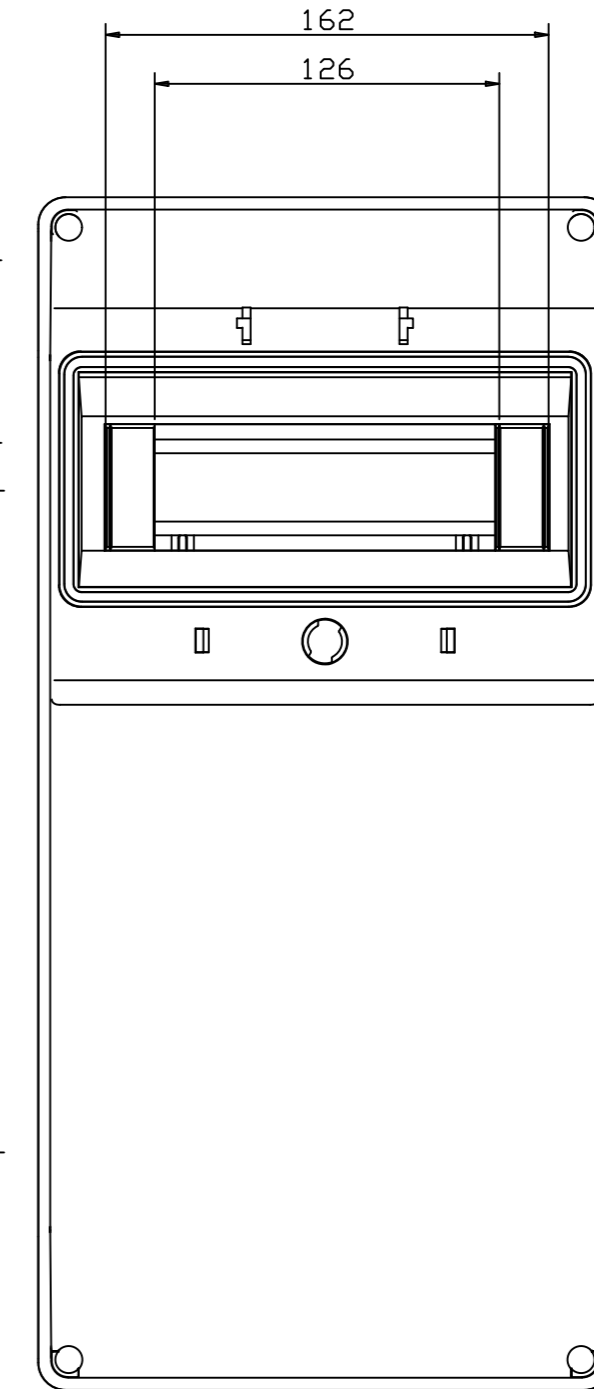
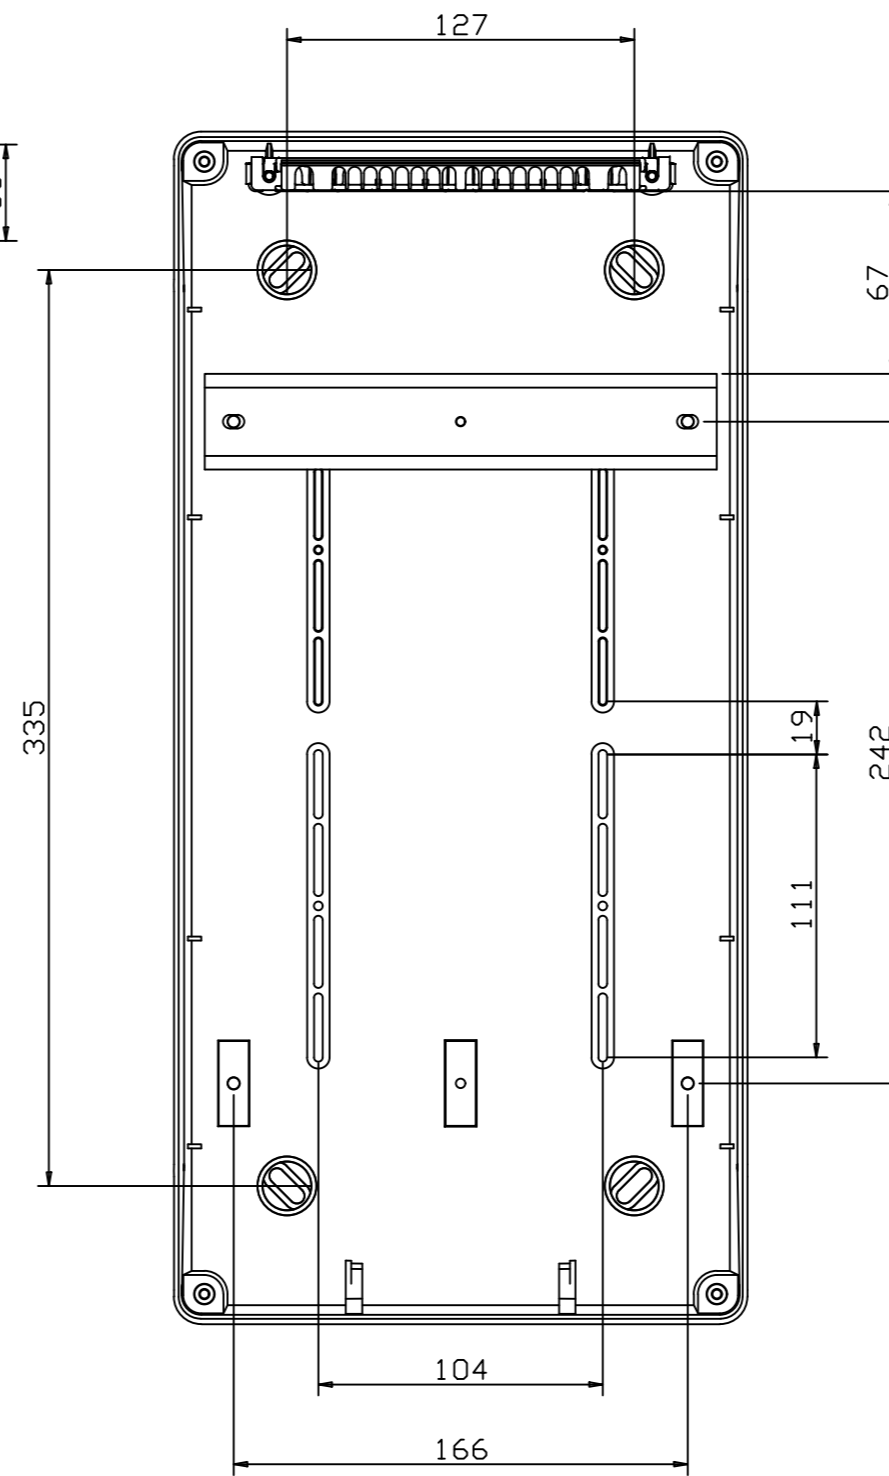
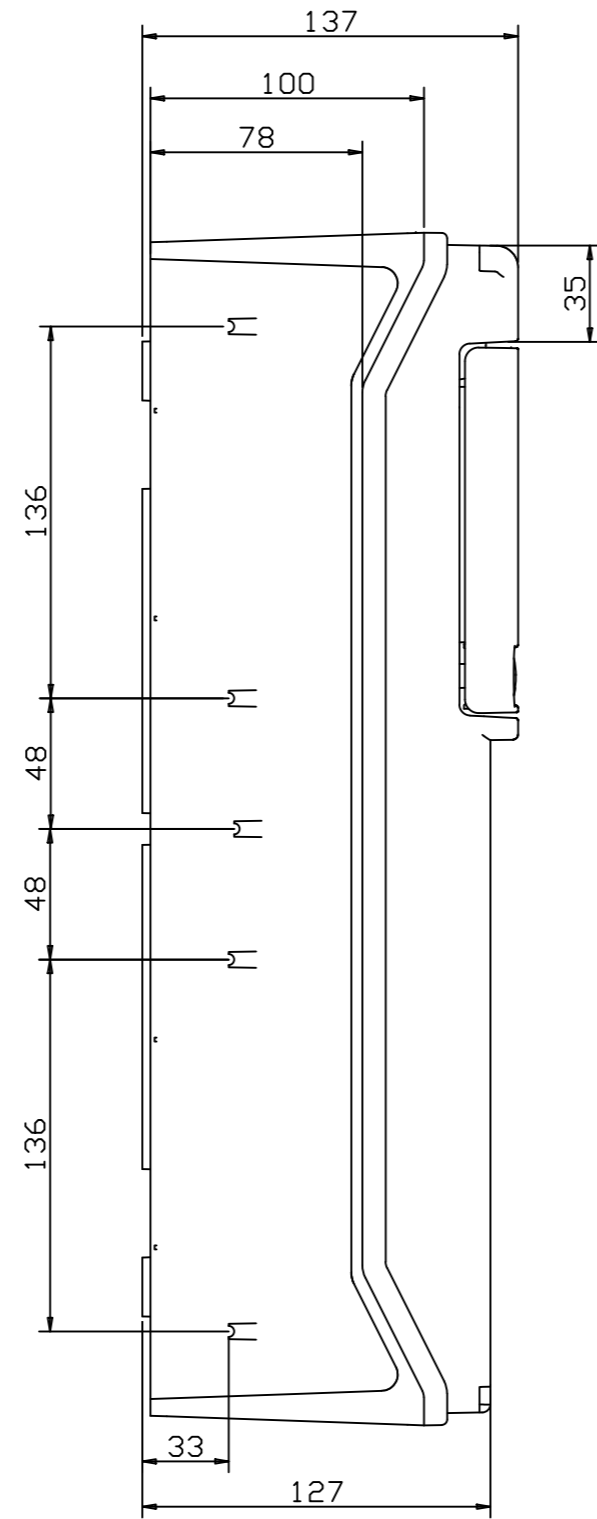
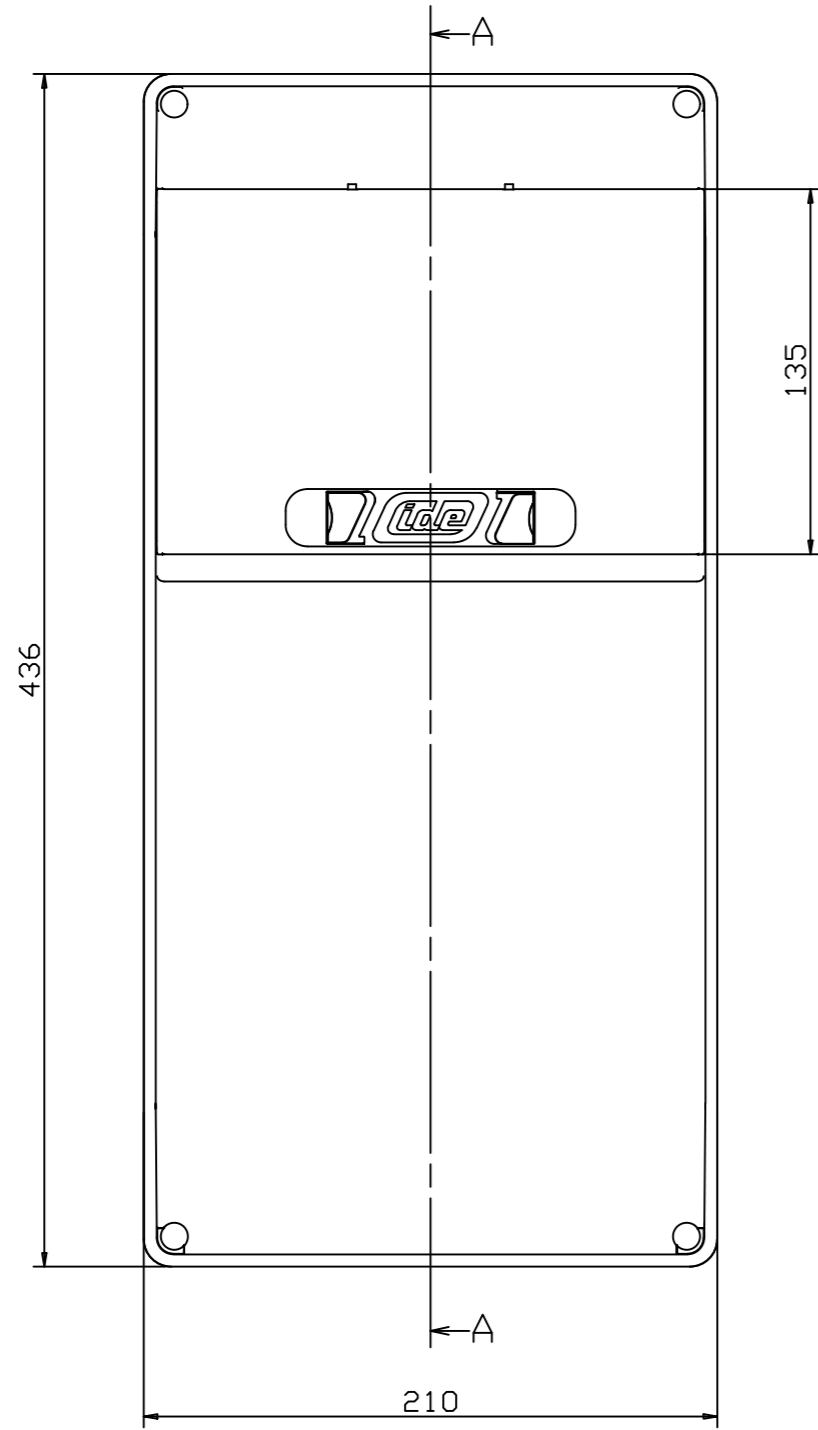
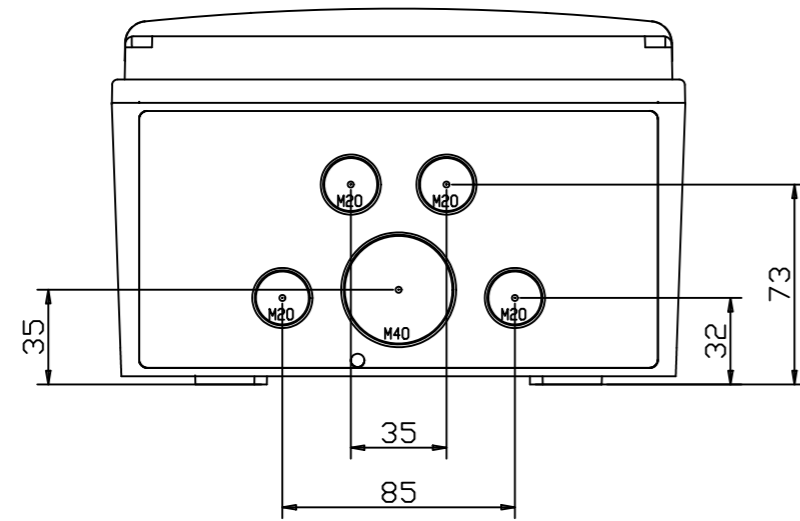
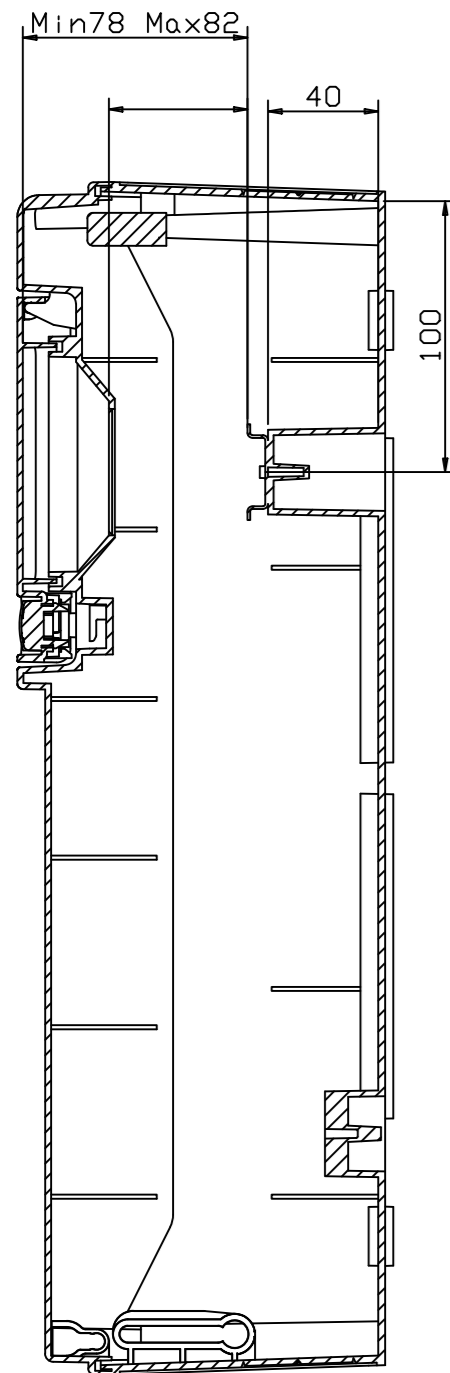


Barras NT solo en versión */RR NT Busbars only in */RR version		
Terminal		Connectors
N	T	
8 + 1	8 + 1	1xø8.5+4xø5.5+4xø4.5

SECCION AA

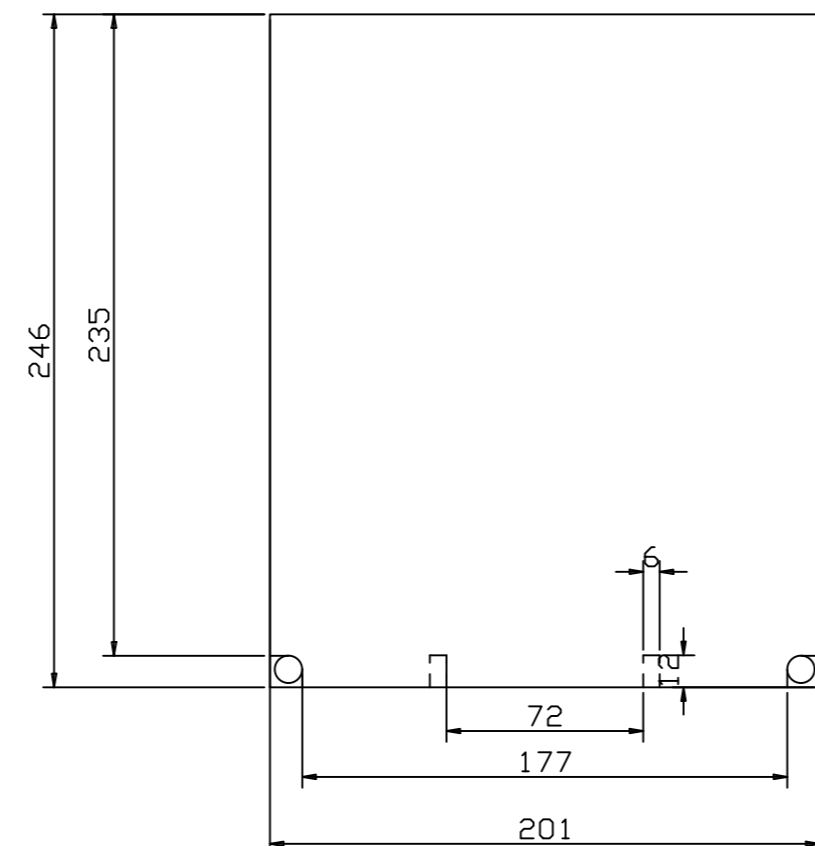

DETALLE ZONA UTIL DE TRABAJO/
DETAIL OF WORKING AREA

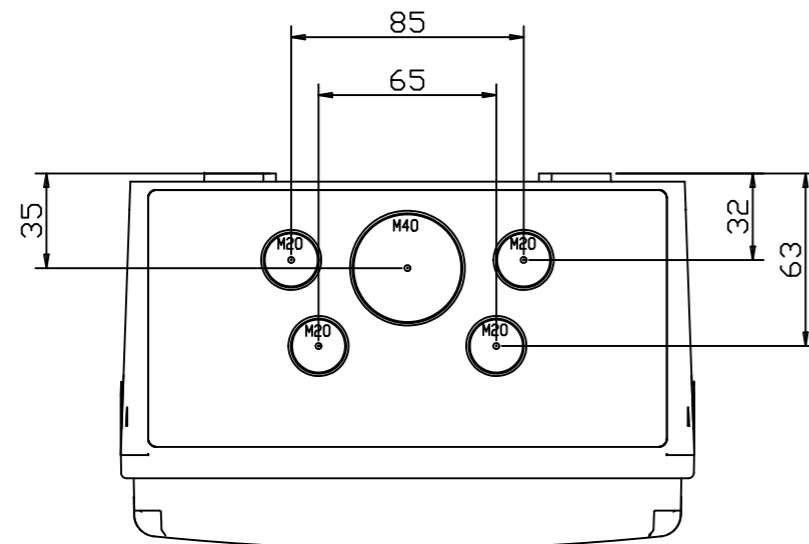

Queda terminantemente prohibida la reproducción o divulgación, total o parcial, de este plano sin previa autorización por escrito de I División Eléctrica S.A.
Total or partial reproduction or disclosure of this document is strictly forbidden without the prior written approval of I División Eléctrica S.A.

MODIFICADO MODIFIED					DESCRIPCION DEL CAMBIO/ CHANGE DESCRIPTION	
FRMA / SIGNATURE DIGITAL	NOMBRE NAME	FECHA DATE	Nº EDIC. MODIF.			PROYECTO/PROJECT
APROBADO CHECKED	C.VICENTE	16/09/2016			DESCRIPCION / DESCRIPTION	STAR
DIBUJADO DRAWN	J.MADRID	16/09/2016			CSN9PT	SUSTITUYE/REPLACE
					CSN9PT/RR	
					CODIGO DE PLANO / DRAWING CODE	
					EN 22768-mK	EDICION / EDITION Nº 1
					060.06.003	