

1 2 3 4 5 6 7 8

A

B

C

D

E

F

A


B

C

D






E

F


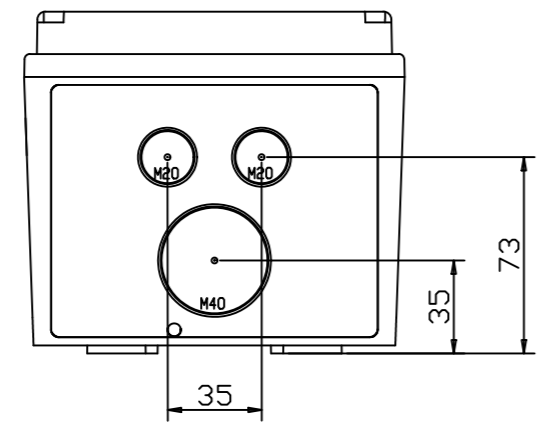


Barras NT solo en versión */RR		
NT Busbars only in */RR version		
Terminal		Connectors
N	T	2xø5.5+4xø4.5
4 + 2	4 + 2	

SECCION AA

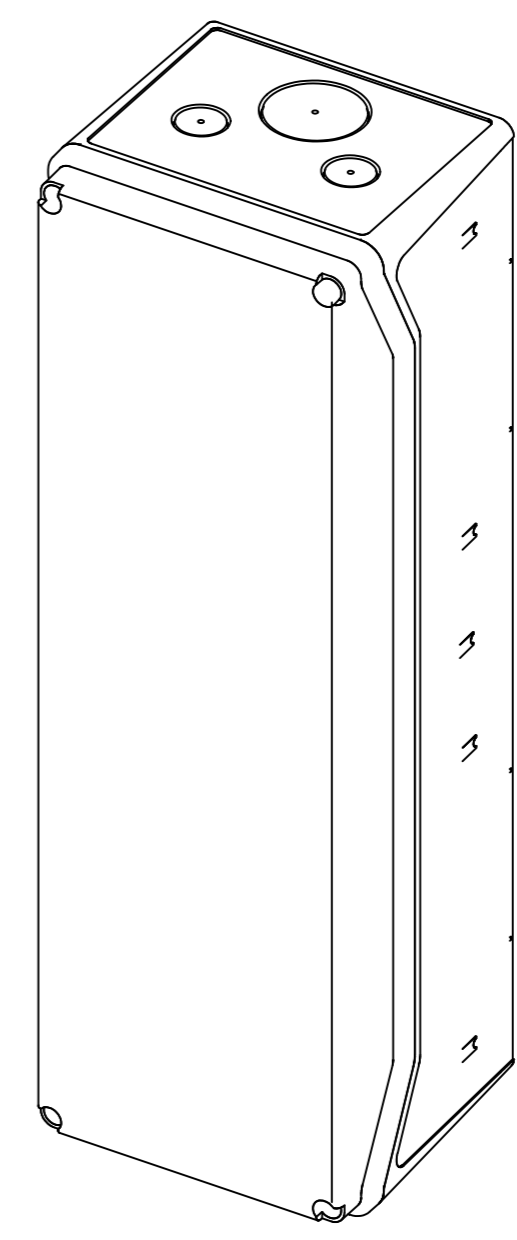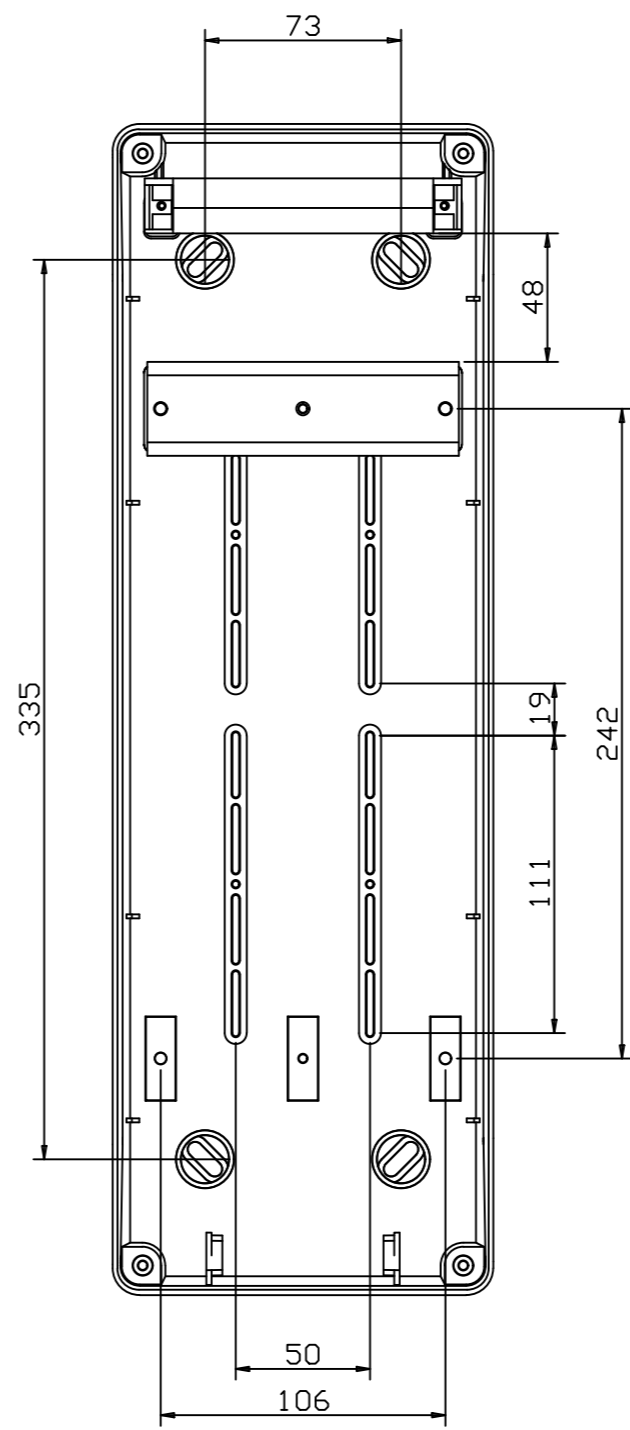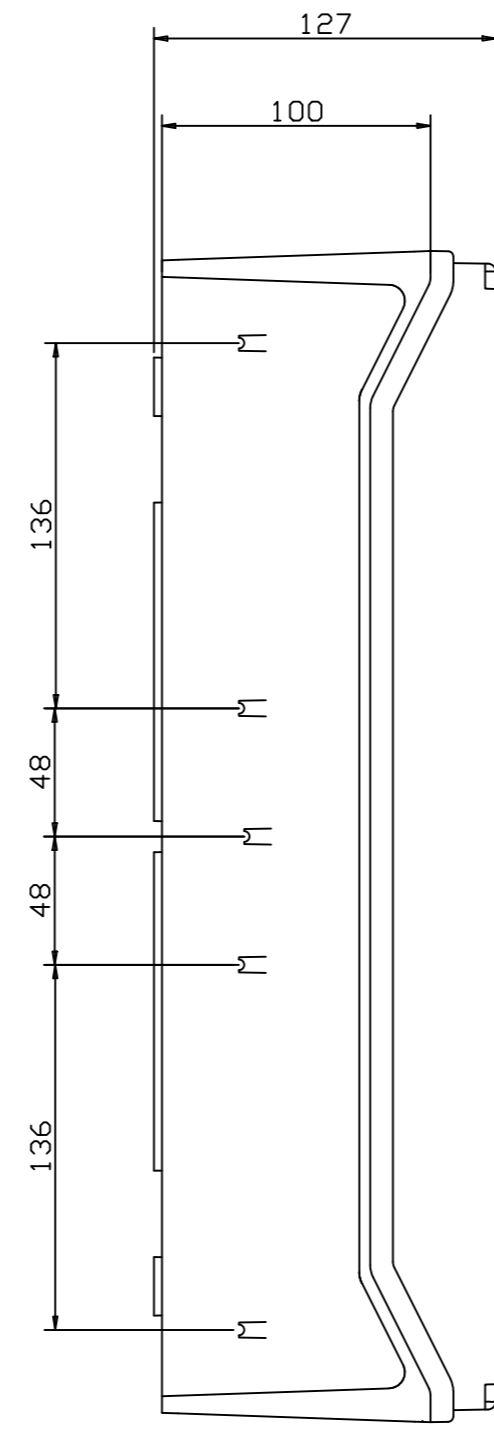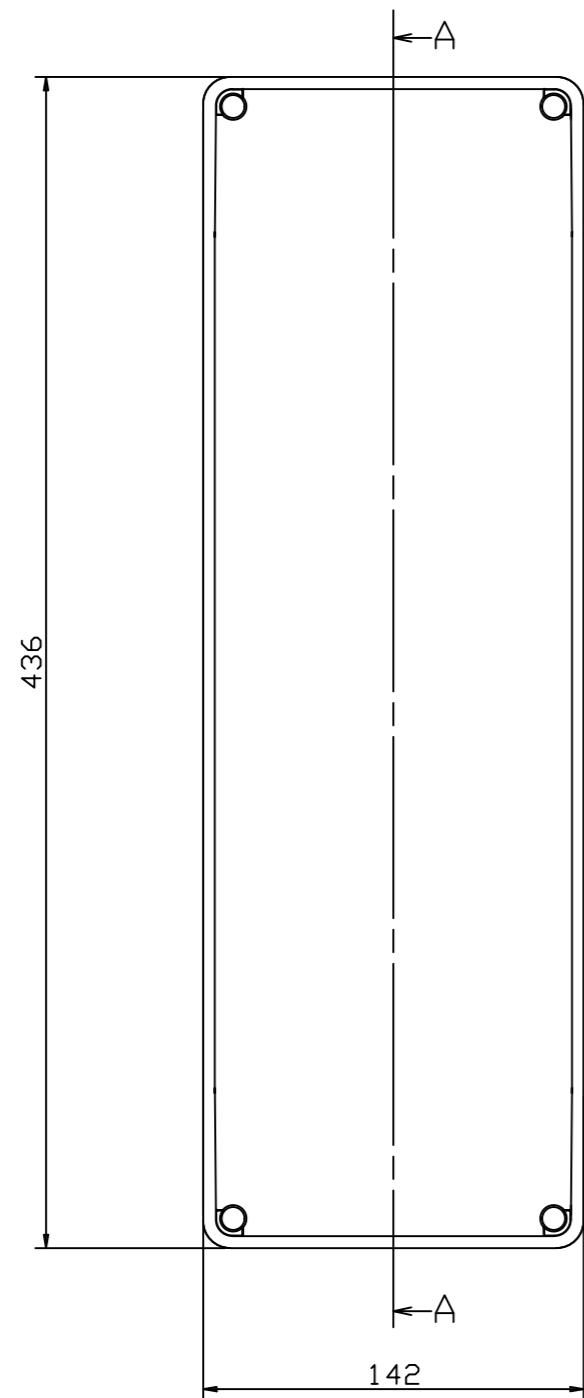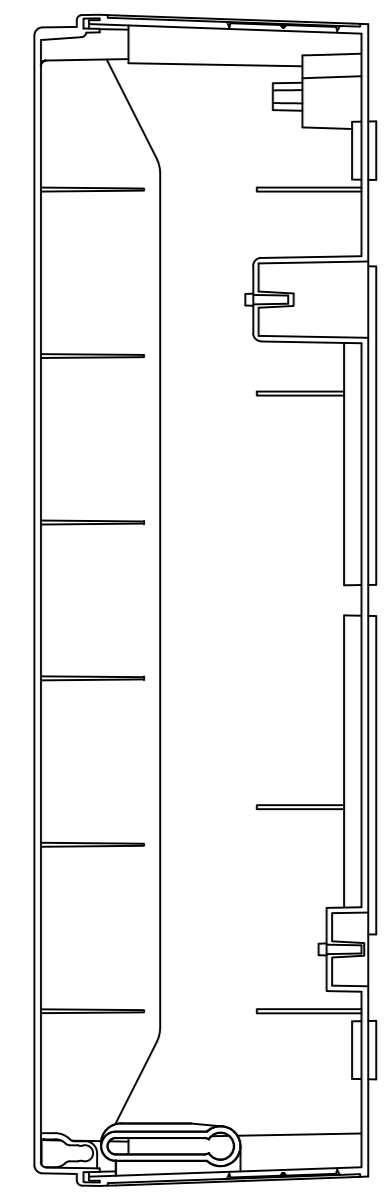

DETALLE ZONA UTIL DE TRABAJO/
DETAIL OF WORKING AREA

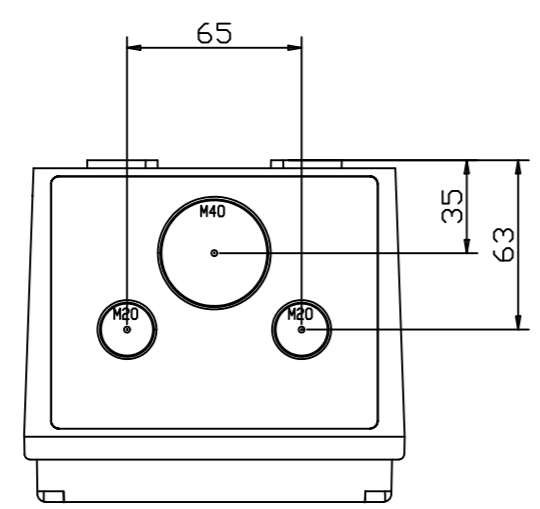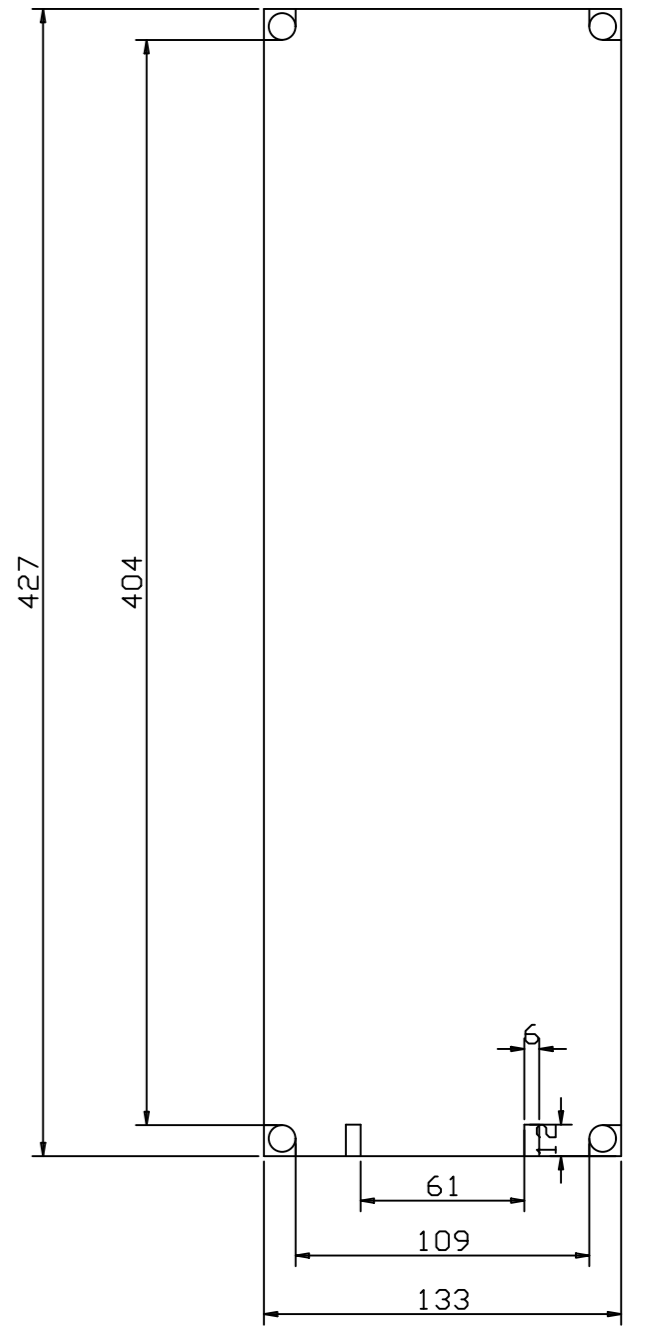

Queda terminantemente prohibida la reproducción o divulgación, total o parcial, de este plano sin previa autorización por escrito de I División Eléctrica S.A.
Total or partial reproduction or disclosure of this document is strictly forbidden without the prior written approval of I División Eléctrica S.A.

MODIFICADO MODIFIED					DESCRIPCION DEL CAMBIO / CHANGE DESCRIPTION
FRIMA / SIGNATURE DIGITAL	NOMBRE NAME	FECHA DATE	Nº EDIC. MODIF.		
APROBADO CHECKED	C.VICENTE	16/09/2016		DESCRIPCION / DESCRIPTION	PROYECTO/PROJECT
DIBUJADO DRAWN	J.MADRID	16/09/2016		CSNPLUS	STAR
				CSNPLUS/RR	SUSTITUYE/REPLACE
				TOLERANCIAS GENERALES / GENERAL TOLERANCES	
				HOJA 1 DE 1 / SHEET 1 OF 1	CODIGO DE PLANO / DRAWING CODE
				TAMAÑO / ESCALA / SIZE / SCALE	060.06.011
				EN 22768-mK	EDICION / EDITION Nº 1
				A2 1:1	



1 2 3 4 5 6 7 8