

DETALLE A

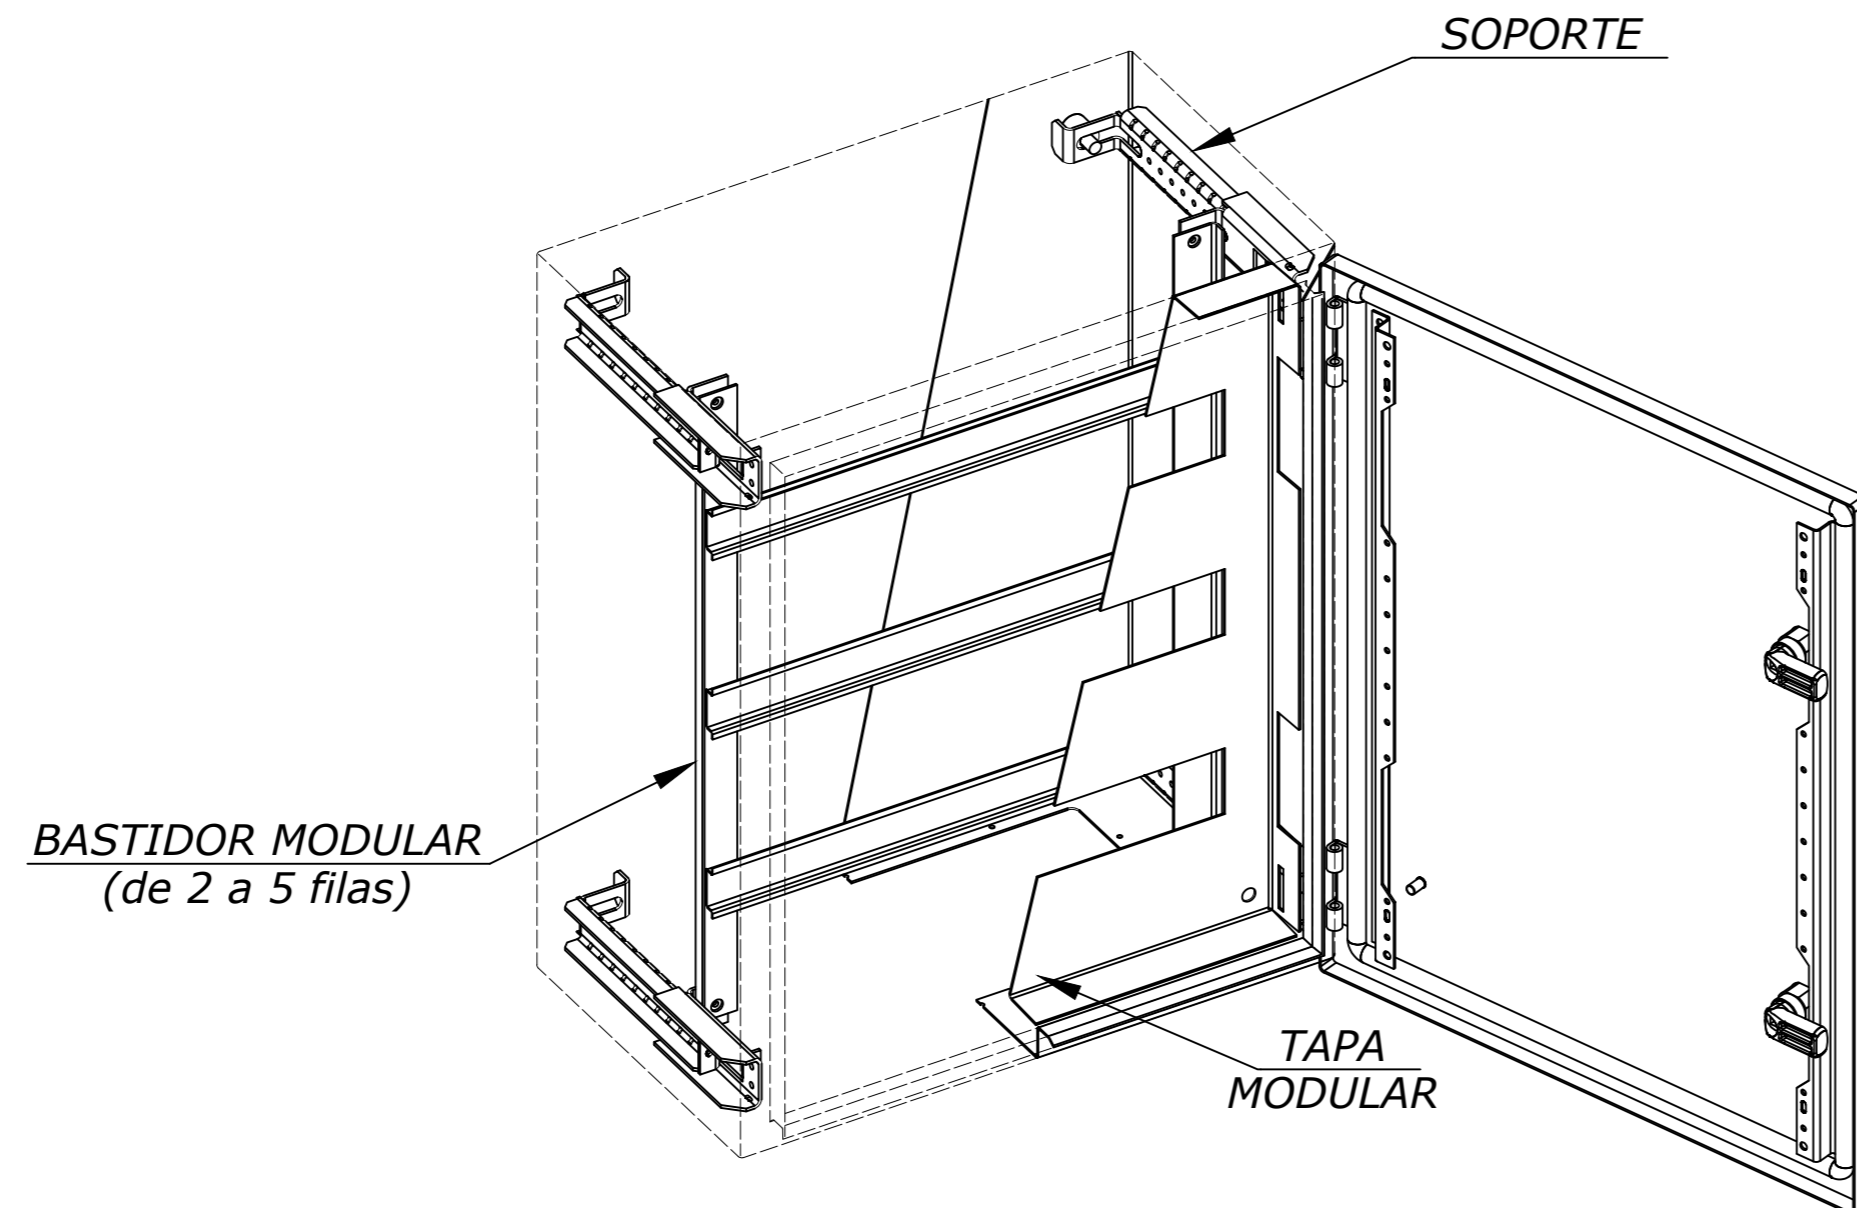
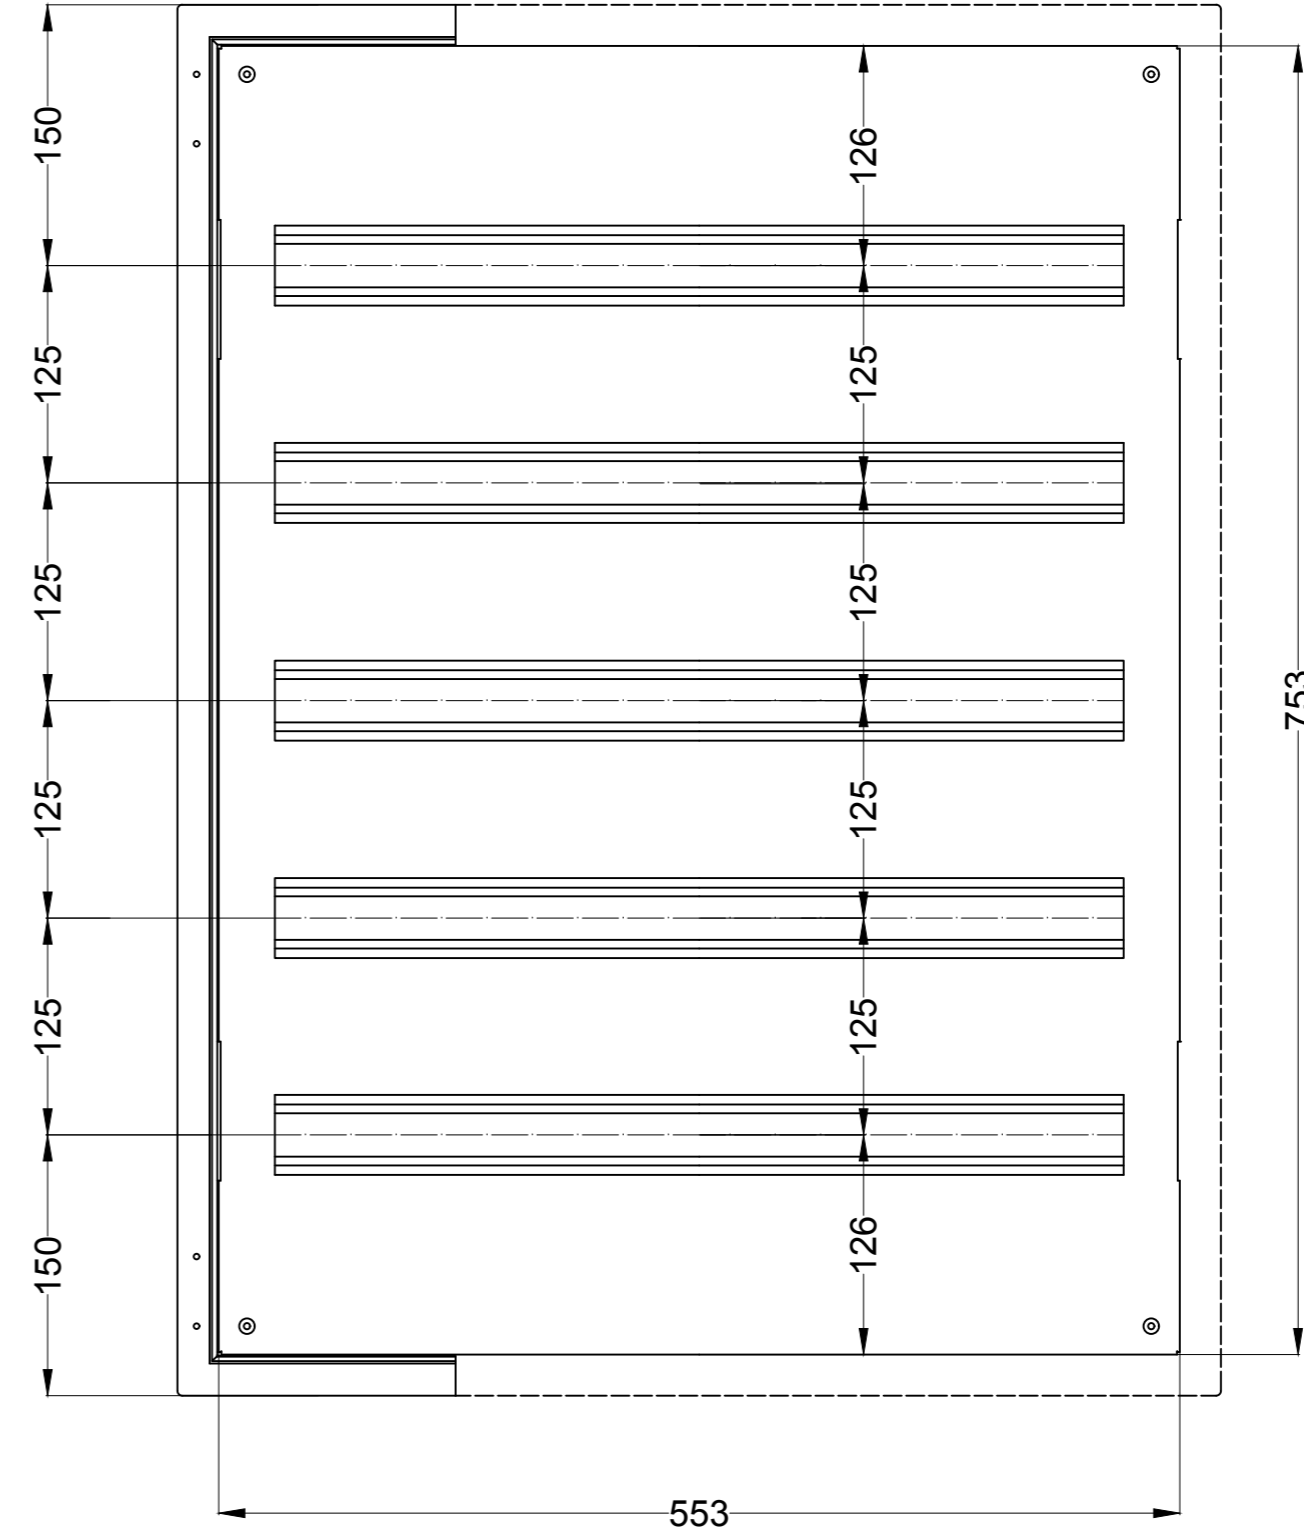
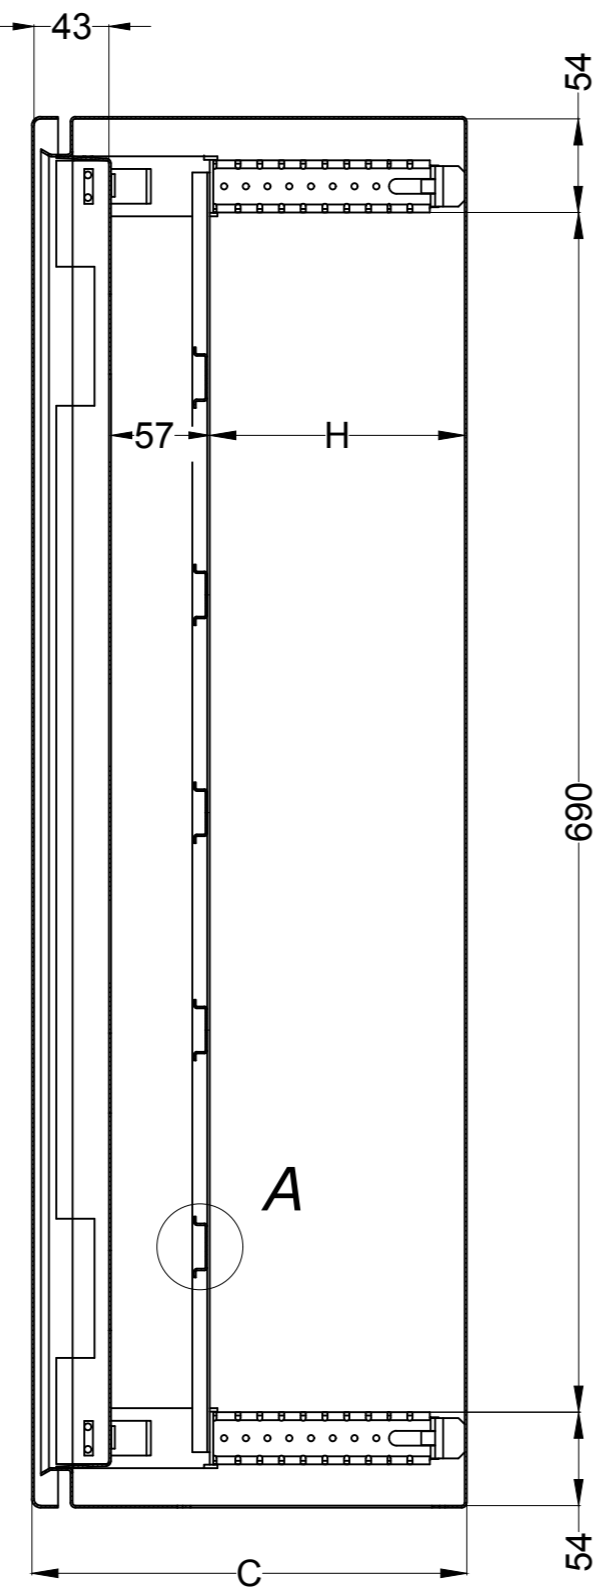
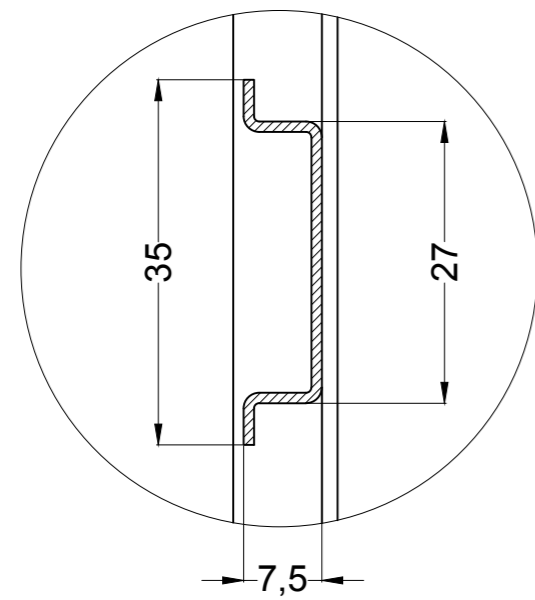



TABLA CHASIS				PROFUNDIDAD ARMARIOS	
REFERENCIA	FILAS x Nº MOD	TOTAL MODULOS	ARMARIO	C	H
INXCH8060/2530	4x26	128	INX806030	300	195
	1x24		INX806030-316		

MODIFICADO / MODIFIED				DESCRIPCION DEL CAMBIO / CHANGE DESCRIPTION	
FRIMA / SIGNATURE DIGITAL	NOMBRE / NAME	FECHA / DATE	Nº EDIC. / MODIF.	DESCRIPCION / DESCRIPTION	PROYECTO / PROJECT
APROBADO / CHECKED	C.VICENTE	22/05/2017			ARGENTA INOX
DIBUJADO / DRAWN	J.P.VERA	22/05/2017			SUSTITUYE / REPLACE
				HOJA 1 DE 1 / SHEET 1 OF 1	TOLERANCIAS GENERALES / GENERAL TOLERANCES
				TAMANO / ESCALA / SIZE / SCALE	CODIGO DE PLANO / DRAWING CODE
				A2 1:1	EN 22768-mK
					520.06.045
					EDICION / EDITION Nº 1